

ZAPYTANIE OFERTOWE

Koło Gospodyń Wiejskich „Łoniowianki” w Łoniowie zaprasza do złożenia oferty na realizację zadania pn.: „Łoniów – spotkajmy się – budowa placu zabaw”

I. Zamawiający

Koło Gospodyń Wiejskich „Łoniowianki” w Łoniowie

Łoniów 48

27 – 670 Łoniów

NIP 8641957032

REGON 382110882

II. Opis przedmiotu zamówienia

Przedmiotem zamówienia jest zakup, dostawa i montaż urządzeń posiadających certyfikaty bezpieczeństwa zgodnie z obowiązującymi normami na plac zabaw w miejscowości Łoniów (działka nr ewid. 144/2).

Plac zabaw będzie składał się z następujących obiektów:

- zestaw sprawnościowy,
- huśtawka bocianie gniazdo,
- stół terenowy podwójny do gry w szachy i chińczyka,
- stół do gry w ping – pong terenowy,
- tablica z regulaminem,
- kino letnie (monitor + projektor),
- ławki z oparciem – metalowe (4 szt.)
- stojak na rowery,
- kosz na śmieci do podstawowej segregacji odpadów,
- lampy oświetleniowe solarne,
- ogrodzenie z siatki na słupkach prefabrykowanych,

Teren inwestycji obejmujący działkę nr 144/2 w Łoniowie zabudowany jest altaną ogrodową, sąsiaduje z drogą krajową nr ewidencyjny 488/1 od strony południowej, a od strony zachodniej i północnej z drogą publiczną nr ewidencyjny 144/1. Wydzielony teren pod budowę placu zabaw na przedmiotowej działce jest terenem trawiastym usytuowanym w północno – wschodniej części działki przy altanie ogrodowej. Teren działki równy położony poniżej drogi krajowej. Wydzielony teren nie wymaga dodatkowych prac w celu adaptacji.

Przez określony teren przebiega wodociąg \varnothing 160. Na terenie przeznaczonym do budowy placu brak istniejących nasadzeń krzewów iglastych. Wejścia na plac zabaw istniejące od strony północnej z drogi publicznej nr ewidencyjny 144/1. W ramach robót budowlanych należy usunąć wszelkie zbędne przedmioty z terenu (gruz, szkła itp.). Po wykonaniu robót ziemnych na granicy z terenem przeznaczonym na wykonanie placu zabaw rozplantować nadmiar ziemi. Wszystkie elementy urządzeń, które są z konstrukcji metalowej (ocynkowanej metodą ogniową) muszą być pomalowane i montowane na fundamentach, w postaci gotowych prefabrykatów betonowych.

Wszystkie urządzenia placu zabaw muszą być wykonane z bezpiecznych i trwałych materiałów zgodnie z Polskimi normami (PN-EN 1176) oraz warunkami bezpieczeństwa.

Uwagi:

Wszystkie wymiary należy ustalić dokładnie na budowie. W przypadku wątpliwości lub niejasności należy odpowiednio niezwłocznie zwrócić się z zapytaniem do projektanta lub/ do dostawy określonego systemu/materiałów. Wszystkie zastosowane materiały powinny odpowiadać obowiązującym normom oraz posiadać wymagane atesty i certyfikaty oraz nie mogą stanowić zagrożenia dla higieny i zdrowia użytkowników wg. wymogów ustawy z dnia 7 lipca 1994 r. Prawo budowlane. W zależności od zastosowanych materiałów należy bezwzględnie przestrzegać technologii i wymagań producentów. Prace budowlane należy wykonać z należytą starannością oraz wiedzą i sztuką budowlaną oraz wg. odpowiednich norm i specyfikacji technicznej wykonania i odbioru.

Wykaz urządzeń placu zabaw w miejscowości Łoniów:

1) Zestaw sprawnościowy – 1 szt.

składający się z drabinek gimnastycznych pionowych i poziomych, sekcji do wspinaczki, zjeżdżalni, drążków, równoważni, słupka do wspinaczki, kosza do koszykówki, lin oraz obręczy gimnastycznych na linkach.

Wymiary: dł. 6670 mm x sz. 6240 mm x wys. 2550 mm.

2) Huśtawka wahadłowa metalowa bocianie gniazdo – 1 szt.

Wymiary: 204 x 340 cm

Powierzchnia zderzenia: 715 x 270 cm

Wysokość: 239 cm

Wysokość swobodnego upadku: 136 cm

Konstrukcja: stal malowana proszkowo.

Rodzaj siedziska: płaskie, koszyk pełny, koszyk z łańcuszkiem.

3) Betonowy stół do gry w szachy i chińczyka podwójny – 1 szt.

Stół betonowy do gry w szachy i chińczyka wykonany z wibrowanego betonu z kruszywem ozdobnym i zbrojonym drutem o średnicy 8 mm.

Blat o wymiarach 1600 x 800 x 80mm, szlifowany i malowany lakierem odpornym na warunki atmosferyczne. Dookoła blatu listwa aluminiowa o zaokrąglonych krawędziach, uniemożliwiająca przypadkowe skaleczenie się, oraz obicie stołu. Pola do gry w chińczyka i szachy wykonane z płyty granitowej, wtopionej w blat stołu. Siedziska wykonane z drewna świerkowego o grubości 45 mm, malowane lakierobejcą koloru brązowego.

Wymiary:

Wymiary zewnętrzne: 1700 x 1800 mm

Wysokość: 760 mm

Głębokość wkopania 230 mm

4) Stół rekreacyjny betonowy do gry w tenisa ping – ponga z metalową siatką – 1 szt.

Wymiary:

Długość całkowita: 274 cm

Szerokość całkowita: 152 cm

Wysokość stołu: 78 cm

Waga: ok 1050 kg lub ok 1200 kg w wersji do wkopania

Grubość blatu – 6 cm

Siatka z blachy ocynkowanej 3 mm.

5) Tablica informacyjna – regulamin – 1 szt.

Wymiary: 39 x 4,8 cm

Wysokość 180 cm

Konstrukcja: Profil stalowy 6 x 6 cm

Wykończenie: Płyta HDPE

6) Kino letnie

Ekran:

Ekran rozmiar powierzchni projekcyjnej min. 500 x 300cm

Rozmiar konstrukcji ekranu min. 600 x 480

Dolna krawędź ekranu (wysokość od ziemi) min 100 cm

Rodzaj powierzchni: biała powlekana

Format ekranu 16:9

Konstrukcja ekranu 300g/m kw

Rodzaj kompresora : zewn. 03 KW

Projektor:

Źródło światła: laser

Jasność: min. 5200

Rozdzielczość: WUXGA

Opcja lens shift: tak

Wejścia: min. 1x Ethernet , 1x RS232 , 1x USB-A , 1x USB-B , 2x 3,5mm Jack , 2x HDMI , 1x VGA

Wyjścia: min. 1x 3,5mm Jack , 1x HDMI , 1x VGA

7) Ławka metalowa z oparciem – 4 szt.

Wymiary: 61 x 150 cm

Wysokość – 86 cm

Wysokość upadku – brak

Powierzchnia zderzenia – brak

Konstrukcja: deski świerkowe, rury metalowe

Zabezpieczenie konstrukcji: impregnacja, podkład cynkowy

Wykończenie: lakier do zastosowań zewnętrznych, lakier poliestrowy,

Fundament: urządzenie montowane w fundamencie betonowym

Elementy składowe:

- siedzisko z desek – 1 szt.

- oparcie z desek – 1 szt.

- stelaż – 2 szt.

8) Stojak na rowery – na 7 rowerów

Stojak do parkowania dwustronnego, przystosowany do wszystkich typów i wielkości rowerów.

Konstrukcja:

- stojak rowerowy przeznaczony na 7 rowerów,

- ramiona trójkątne zaokrąglone, z poprzeczką podnoszącą koło roweru,

- możliwość parkowania dwustronnego,

- stojak wykonany z profilu 30 x 30 mm podstawa oraz rury stalowej \varnothing 18 x 2 mm (ramiona)

Wymiary:

- długość – 264 cm

- szerokość – 43 cm

- wysokość całkowita od podłoża – 30 cm

- odległość kół od siebie- 36 cm

- szerokość na koło – 6 cm

9) Kosz na śmieci do podstawowej segregacji odpadów -1 szt.

Kosz zewnętrzny 4 x 35 l.

10) Lampy oświetleniowe solarne – 4 szt.

Dane techniczne:

- MOC 40W

- Wysokość słupa – 5 m

- Czujnik zmierzchu

- Wysięg wysięgnika – 1 m

- Tryb załączenia: czujnik zmierzchu + system ściemniania + programator czasu pracy

11) Ogrodzenie z siatki na słupkach prefabrykowanych – 145 m.

Ogrodzenie z paneli systemowych ocynkowanych, malowanych proszkowo – 250 cm/123 cm/5mm z drutu fi 5 mm na słupkach stalowych 60 x 40 x 2 x 2400 i obsadzonych w betonie c 16/20 (B20) (rozstaw 2,50), podmurówka betonowa 250/4.20, wysokość ogrodzenia panel 1230 mm, łącznik uchwyt ceownik podmurówki 250 x 55 mm. wraz z furtką.

Ponadto w skład niniejszego zadania wchodzi:

1. Zakup i dostawa – leżaków drewnianych z drewna akacjowego w wymiarach: 150 x 60 x 93 cm.

2. Plantowanie powierzchni gruntu.

3. Aranżacja ogrodowa – posadzenie traw ozdobnych, bylin, tui pospolitych

4. Sadzenie krzewów ozdobnych form naturalnych.

Szczegółowy zakres prac do wykonania w ramach całego zadania zawarto w przedmiarze stanowiącym załącznik Nr 4 do niniejszego zapytania ofertowego.

Równoważność materiałów:

1. W sytuacji, gdy Zamawiający opisał przedmiot zamówienia przez wskazanie znaków towarowych, patentów lub pochodzenia, to należy rozumieć, iż dopuszcza się także zastosowanie rozwiązań równoważnych.

2. Zamawiający dopuszcza zastosowanie równoważnych materiałów budowlanych, które są wymienione w dokumentacji projektowej, przedmiarach robót i specyfikacjach technicznych pod warunkiem, że materiały równoważne będą posiadały co najmniej takie parametry techniczne jak materiały wymienione w w/w dokumentach.

3. Na wykonawcy spoczywa obowiązek wskazania, iż oferowane dostawy (urządzenia, materiały budowlane), usługi lub roboty budowlane spełniają wymagania Zamawiającego.

4. Wszelkie produkty pochodzące od konkretnych producentów, określają minimalne parametry jakościowe i cechy użytkowe jakim muszą odpowiadać produkty, aby spełniać wymagania stawiane przez zamawiającego i stanowią wyłącznie wzorzec jakościowy przedmiotu zamówienia.

5. Przez zapis dotyczący minimalnych wymagań parametrów jakościowych Zamawiający rozumie wymagania towarów zawarte w ogólnie dostępnych źródłach, katalogach, stronach internetowych producentów. Operowanie przykładowymi nazwami producenta ma na celu doprecyzowanie poziomu oczekiwań Zamawiającego w stosunku do określonego rozwiązania. Zamawiający przy opisie przedmiotu zamówienia wskazując oznaczenie konkretnego producenta (dostawcy) lub konkretny produkt, dopuszcza jednocześnie produkty równoważne o parametrach jakościowych i cechach użytkowych, co najmniej na poziomie parametrów wskazanego produktu, uznając tym samym każdy produkt o wskazanych parametrach lub lepszych.

Wszystkie montowane urządzenia i elementy wyposażenia placu zabaw muszą posiadać atesty i certyfikaty bezpieczeństwa potwierdzające, że zostały wykonane w oparciu o obowiązujące normy w tym zakresie.

Urządzenia placu zabaw powinny posiadać dopuszczenie do stosowania w kontakcie z dziećmi.

III. Termin i miejsce wykonania zamówienia: od dnia podpisania umowy do **23 września 2024 r.**

IV. Istotne warunki zamówienia:

W postępowaniu mogą brać udział Wykonawcy, którzy:

- 1) Posiadają uprawnienia w zakresie prowadzenia działalności związanej z realizacją przedmiotu zamówienia.
- 2) Posiadają niezbędną wiedzę i doświadczenie oraz dysponują potencjałem technicznym i osobami zdolnymi do wykonania zamówienia.
- 3) Zamawiający wymaga, aby Wykonawca dostarczył wszystkie montowane urządzenia wraz z certyfikatami zgodnie z obowiązującymi normami.
- 4) Zamawiający wymaga od Wykonawcy dostarczenia własnym transportem zakupionych towarów łącznie z rozładowaniem, rozpakowaniem, montażem na koszt własny i ryzyko, w godzinach i dniach pracy wskazanych przez Zamawiającego.
- 5) Wykonawcy są zobowiązani do dostarczenia urządzeń i sprzętu zgodnych pod względem jakości, estetyki, funkcjonalności i bezpieczeństwa.

Złożona oferta powinna zawierać:

- 1) Ofertę – zgodnie z załącznikiem nr 1 do niniejszego zapytania ofertowego.

V. Kryteria oceny ofert:

Cena – 100 %.

Podana w ofercie cena, będzie ceną obejmującą wszystkie koszty wykonania pełnego zakresu zamówienia wynikającą z opisu przedmiotu zamówienia.

VI. Termin i miejsce składania ofert:

- 1) Oferta powinna być przesłana za pośrednictwem poczty, kuriera lub złożona osobiście na adres Koło Gospodyń Wiejskich „Łoniowianki” Łoniów 48, 27 – 670 Łoniów
- 2) Termin składania ofert upływa w dniu **31.08.2024 r. o godz. 10⁰⁰**.
- 3) Otwarcie ofert nastąpi w dniu **31.08.2024 r. o godz. 10³⁰**.
- 3) Decyduje data wpływu do Zamawiającego.
- 4) Ceny urządzeń, montażu i transportu muszą być określone do dwóch miejsc po przecinku. Ceny określone przez Wykonawcę nie będą zmieniane w toku realizacji zamówienia chyba, że potrzeba zamiany będzie wynikała ze zmiany przepisów dotyczących wysokości stawki podatku VAT.
- 6) Ofertę należy umieścić w kopercie zabezpieczając jej nienaruszalność do terminu otwarcia. Koperta powinna być zaadresowana według poniższego wzoru:

Oferta na zadanie: „Łoniów – spotkajmy się – budowa placu zabaw”

7) Oferty nie spełniające warunków określonych w pkt. VI, niekompletne, złożone w innej formie niż wskazane w niniejszym zapytaniu ofertowym lub złożone po terminie zostaną odrzucone.

VII. Ocena ofert i informacje dodatkowe:

- 1) Zamawiający zastrzega sobie prawo do unieważnienia niniejszego postępowania bez podania uzasadnienia, zmniejszenia ilości zamówionych urządzeń na plac zabaw jeśli wartość ofert przekroczy posiadany budżet a także do pozostawienia postępowania bez wyboru oferty.
- 2) Zamawiający nie przewiduje zwrotu kosztów postępowania.
- 3) Zamawiający nie dopuszcza składania ofert częściowych.
- 4) Wykonawca może złożyć tylko jedną ofertę zgodną z zapytaniem.
- 5) Zamawiający wymaga, aby Wykonawca składając ofertę uwzględnił wszystkie pozycje określone w zapytaniu ofertowym.
- 6) Jeżeli w niniejszym postępowaniu nie będzie można dokonać wyboru najkorzystniejszej oferty ze względu na to, że zostały złożone oferty o takiej samej cenie, Zamawiający zastrzega sobie możliwość wezwania do złożenia oferty dodatkowej.
- 7) Złożenie oferty nie zapewnia uzyskania zlecenia na wykonanie w/w zamówienia.
- 8) Osobami upoważnionymi do kontaktu z Wykonawcami są:

- Pani Sylwia Szewczyk – Bzorek - 601 774 106

- Pani Karolina Paliwoda – 794 722 733

Karoline Paliwoda
Główna Kuchynia Perłowska

Załączniki:

Nr 1 – Formularz ofertowy

Nr 2 - Wzór umowy

Nr 3 - Mapa do celów projektowych

Nr 4 - Przedmiar robót

FORMULARZ OFERTOWY

Nazwa i siedziba Wykonawcy:

.....

Adres:

.....

Województwo: Powiat:

REGON : NIP:

TEL.: FAX:

e-mail :

Nawiązując do zapytania ofertowego na zadanie p.n. „Łoniów – spotkajmy się – budowa placu zabaw”

1. Oferujemy wykonanie przedmiotu zamówienia j/w za:

cenę brutto: (słownie:)

w tym:

podatek VAT: cenę netto:

2. Oświadczamy, że powyższe ceny zawierają wszystkie koszty jakie ponosi Zamawiający w przypadku wyboru naszej oferty.

3. Oświadczamy, że znajdujemy się w sytuacji ekonomicznej i finansowej zapewniającej wykonanie zamówienia.

4. Zobowiązujemy się do wykonania zamówienia w terminie do dnia

5. Zobowiązujemy się w przypadku udzielenia nam zamówienia, do zawarcia umowy w terminie wyznaczonym przez Koło Gospodyń Wiejskich „Łonowianki” w Łonowie

.....

(miejscowość, data, podpis Wykonawcy)

Wzór UMOWY Nr/2024

zawarta w dniu2024 r. w Łoniowie, pomiędzy:

Kołem Gospodyń Wiejskich „Łoniowianki” w Łoniowie
Łoniów 48, 27 – 670 Łoniów reprezentowanym przez:

.....
.....

zwanym w dalszej części umowy „Zamawiającym”

a

.....

zwanym w dalszej części umowy „Wykonawcą”

§ 1

1. Zamawiający zleca a Wykonawca zobowiązuje się do dostawy i montażu następujących urządzeń posiadających certyfikaty bezpieczeństwa, zgodnie z obowiązującymi normami, na plac zabaw w miejscowości Łoniów zgodnie z przedłożoną ofertą z dnia.....

§ 2

1. Do obowiązków Zamawiającego należy:
 - 1) uczestniczyć w konsultacjach, które okażą się niezbędne dla zapewnienia właściwego wykonania umowy oraz dostarczenia informacji niezbędnych do wykonania czynności związanych z zakresem umowy.
2. Do obowiązków Wykonawcy należy:
 - 1) utrzymanie porządku, ochrona mienia znajdującego się na terenie budowy;
 - 2) przestrzeganie obowiązujących przepisów BHP, a w szczególności ppoż. w trakcie wykonywania robót;
 - 3) oznakowania terenu, na którym wykonywane będą prace;
 - 4) uporządkowanie terenu po zakończeniu robót;

§ 3

Wykonawca zobowiązuje się do realizacji przedmiotu umowy określonego w § 1 w terminie do dnia

1. Wykonawca zobowiązuje się rozpocząć wykonanie przedmiotu umowy od dnia

2. Zamawiający umożliwi Wykonawcy wstęp na teren robót nie później niż 3 dni przed planowanym rozpoczęciem robót.
3. Wykonawca ma obowiązek informować Zamawiającego o wszelkich zmianach statusu prawnego i formy prowadzonej działalności gospodarczej oraz swoich danych tj. o:
 - zmianie siedziby lub nazwy firmy Wykonawcy,
 - zmianie osób reprezentujących firmę Wykonawcy,
 - ogłoszeniu upadłości firmy Wykonawcy,
 - wystąpieniu z wnioskiem o upadłość Wykonawcy lub wierzyciela Wykonawcy,
 - wszczęciu postępowania restrukturyzacyjnego, w którym uczestniczy Wykonawca,
 - ogłoszeniu likwidacji firmy Wykonawcy,
 - zawieszeniu działalności firmy Wykonawcy

§ 4

1. Wynagrodzenie za wykonanie całego przedmiotu zamówienia ustala się w wysokości:
Kwota netto:
Podatek VAT
Kwota brutto
i stanowi wynagrodzenie ryczałtowe.
2. Termin płatności wynosi 14 dni od daty prawidłowo dostarczonej przez Wykonawcę faktury VAT oraz po protokólnym odbiorze prac przez Zamawiającego. Podstawą wystawienia faktury VAT będzie podpisany protokół odbiorczy.
3. Płatność następować będzie na konto Wykonawcy nr
4. Zamawiający dopuszcza zmianę wysokości wynagrodzenia brutto w przypadku urzędowej zmiany stawki podatku VAT.
5. Strony umowy nie przewidują możliwości wykonywania przedmiotu umowy przez osoby trzecie/podmioty trzecie w ramach podwykonawstwa.
6. Wykonawca bez pisemnej zgody Zamawiającego nie może dokonać cesji wierzytelności należności wynikających z realizacji niniejszej umowy na banki, firmy ubezpieczeniowe, inne podmioty gospodarcze czy osoby fizyczne lub prawne

§ 5

1. Przedmiotem odbioru końcowego jest całość robót i dostaw, po wykonaniu przedmiotu umowy.
2. W odbiorach uczestniczą: przedstawiciele Zamawiającego oraz Wykonawcy.

3. Odbiór końcowy robót zostanie przeprowadzony przez Zamawiającego w ciągu 7 dni, od daty zawiadomienia przez Wykonawcę o gotowości do odbioru.
4. O osiągnięciu gotowości odbioru Wykonawca jest zobowiązany zawiadomić Zamawiającego. Zawiadomienie dokonane winno być na piśmie, a termin biegnie od dnia, w którym Zamawiający potwierdził fakt doręczenia zawiadomienia. Na tej podstawie Zamawiający wyznacza dzień i godzinę odbioru.
5. Jeżeli w toku czynności odbioru zostanie stwierdzone, że przedmiot nie osiągnął gotowości do odbioru z powodu nie zakończenia robót, stwierdzenia wad lub nie wywiązania się z obowiązków, o których mowa w niniejszej Umowie, Zamawiający ma następujące uprawnienia:
 - jeżeli wady nadają się do usunięcia, może odmówić odbioru do czasu usunięcia wad,
 - jeżeli wady nie nadają się do usunięcia to:
 - a) jeżeli umożliwiają one użytkowanie przedmiotu odbioru zgodnie z przeznaczeniem, Zamawiający może obniżyć odpowiednio wynagrodzenie Wykonawcy
 - b) jeżeli wady uniemożliwiają użytkowanie zgodnie z przeznaczeniem Zamawiający może żądać wykonania przedmiotu umowy po raz drugi
6. Jeżeli odbiór nie został dokonany z winy Zamawiającego w terminie ustalonym w ust. 4 niniejszego paragrafu, mimo prawidłowego zawiadomienia o gotowości do odbioru przez Wykonawcę, to Wykonawca nie pozostaje w zwłoce z wykonaniem zobowiązania wynikającego z umowy.
7. Z czynności odbioru sporządza się protokół, który powinien zawierać ustalenia poczynione w toku odbioru. Ryzyko utraty lub uszkodzenia przedmiotu umowy przechodzi na Zamawiającego od dnia odbioru. Odbiór końcowy jest dokonany po złożeniu stosownego oświadczenia przez Zamawiającego w protokole odbioru końcowego lub po potwierdzeniu w w/w protokole usunięcia wszystkich wad stwierdzonych w tym odbiorze.
8. Wykonawca zobowiązany jest do pisemnego zawiadomienia Zamawiającego o usunięciu wad oraz do zaproponowania nowego terminu odbioru robót zakwestionowanych uprzednio jako wadliwych. Usunięcie wad powinno być stwierdzone protokółarnie.
9. Zamawiający nie ponosi odpowiedzialności za mienie Wykonawcy zgromadzone w miejscu składowania oraz na terenie wykonywanych robót;

§ 6

1. Wykonawca przyjmuje odpowiedzialność za wszelkie naruszenia praw i szkody wyrządzone Zamawiającemu, a także osobom trzecim poprzez wadliwe wykonywanie przedmiotu umowy lub jej części.
2. Wykonawca jest odpowiedzialny względem Zamawiającego, jeżeli wykonany przedmiot umowy ma wady zmniejszające jego wartość lub użyteczność ze względu na cel określony w umowie lub wynikający z przeznaczenia rzeczy, albo jeżeli wykonany przedmiot umowy nie ma właściwości, które posiadać powinien lub został wydany w stanie niepełnym.
3. W przypadku niewywiązania się Wykonawcy z obowiązku, o którym mowa w ust. 4 Zamawiający może zlecić wykonanie zastępcze, a kosztami jego wykonania obciążyć Wykonawcę.

§7

1. W przypadkach wykonywania umowy w sposób wadliwy albo sprzeczny z umową Zamawiający wzywa Wykonawcę do zmiany sposobu wykonania wyznaczając mu w tym celu odpowiedni termin. Po bezskutecznym upływie wyznaczonego terminu Zamawiający może powierzyć poprawienie lub dalsze wykonanie robót innej osobie na koszt i niebezpieczeństwo Wykonawcy.
2. Zamawiający jest zobowiązany do dokonania odbioru robót naprawczych w ciągu 7 dni od powiadomienia go przez Wykonawcę o usunięciu wad.

§ 8

1. Wykonawca zapłaci Zamawiającemu kary umowne:
 - 1) Za odstąpienie od umowy przez Zamawiającego z przyczyn, za które ponosi odpowiedzialność Wykonawca w wysokości 10 % wynagrodzenia umownego za przedmiot umowy.
 - 2) Za zwłokę w oddaniu określonego w umowie przedmiotu robót w wysokości 0,5 % wynagrodzenia umownego za każdy dzień zwłoki.
2. Zamawiający zapłaci Wykonawcy karę umowną za odstąpienie od umowy przez Wykonawcę z przyczyn, za które ponosi odpowiedzialność Zamawiający w wysokości 10 % wynagrodzenia umownego.
3. Odstąpienie od umowy przez Zamawiającego może nastąpić również, jeżeli Wykonawca:
 - a. bez uzasadnionego powodu nie przystąpił do robót w terminie 7 dni od chwili wprowadzenia na budowę,
 - b. przerwał realizację umowy (robót) z przyczyn od niego zależnych tj. w sposób nieprzerwany nie realizuje jej przez 14 kolejnych dni,

- c. pomimo uprzednich pisemnych, dwukrotnych zastrzeżeń ze strony Zamawiającego nie wykonuje robót zgodnie z umową lub w rażący sposób zaniedbuje zobowiązania umowne,
 - d. wykona przedmiot umowy z wadami uniemożliwiającymi użytkowanie przedmiotu umowy zgodnie z przeznaczeniem.
4. W przypadku odstąpienia przez Zamawiającego od umowy, Zamawiający winien ustalić wartość zrealizowanych przez Wykonawcę robót, a także wartość niezużytych i pozostawionych na budowie materiałów, zaplecza budowy i budowli tymczasowych. W tym celu będzie współpracował z Wykonawcą.
 5. Prawo odstąpienia od umowy, w którym mowa w ust. 3 przysługuje Zamawiającemu w ciągu 14 dni od dnia powzięcia wiadomości o zdarzeniu uprawniającym do odstąpienia, a w przypadku, gdy umowa wymaga wezwania Wykonawcy do określonego działania, w ciągu 14 dni od doręczenia tego wezwania Wykonawcy.
 6. Odstąpienie od umowy powinno zawierać uzasadnienie i powinno nastąpić w formie pisemnej pod rygorem nieważności
 7. Wykonawca wyraża zgodę na potrącenie przez Zamawiającego kar umownych z przysługującego mu wynagrodzenia.
 8. Wykonawca może odstąpić od umowy, jeżeli Zamawiający nie wykonuje umowy, w szczególności gdy:
 - 1) utrudnia i odmawia bez uzasadnienia zatwierdzenia protokołu ustaleń stanu i wartości robót,
 - 2) zawiadamia Wykonawcę, że w wyniku nieprzewidzianych okoliczności nie będzie mógł pokryć zobowiązania,
 - 3) prawo odstąpienia od umowy, w którym mowa w pkt 1 i 2 przysługuje Wykonawcy w ciągu 14 dni od dnia powzięcia wiadomości o zdarzeniu uprawniającym do odstąpienia.

W wymienionych wyżej przypadkach Wykonawca będzie miał prawo do zakończenia swoich robót przy realizacji umowy w terminie 14 dni po zawiadomieniu pisemnym Zamawiającego.

Odstąpienie od umowy należy uzasadnić pisemnie. Jest ono dopiero wtedy skuteczne, jeżeli Wykonawca wyznaczył Zamawiającemu 14 dniowy termin do wypełnienia postanowień umowy i poinformował go, że po bezskutecznym upływie tego terminu odstąpi od umowy.

Po upływie 14 dni od wspomnianego zawiadomienia, Wykonawca powinien możliwie najszybciej usunąć z placu budowy wszystkie urządzenia zaplecza, które były przez niego dostarczone

§ 9

W sprawach nie uregulowanych postanowieniami umowy zastosowanie mieć będą przepisy Kodeksu Cywilnego.

§ 10

1. Wszelkie zmiany niniejszej umowy będą odbywały się w formie aneksów, sporządzanych na piśmie, pod rygorem nieważności.
2. Niedopuszczalna jest pod rygorem nieważności taka zmiana niniejszej umowy oraz wprowadzenie do niej takich postanowień, które byłyby niekorzystne dla Zamawiającego, jeżeli przy ich uwzględnieniu należałoby zmienić treść oferty, na podstawie której dokonano wyboru Wykonawcy; nie dotyczy to sytuacji, gdy konieczność wprowadzenia takich zmian wyniknie w rezultacie okoliczności, których nie można było przewidzieć w chwili zawarcia umowy.

§ 11

Ewentualne spory mogące wynikać w trakcie realizacji niniejszej umowy, strony poddają pod rozstrzygnięcie sądu właściwego dla siedziby Zamawiającego.

§ 12

Umowa została sporządzona w 2 (dwóch) jednobrzmiących egzemplarzach, po 1 dla każdej ze stron.

ZAMAWIAJĄCY:

WYKONAWCA:

Mapa do celów projektowych
SKALA 1:500

art. mapy 7.136.25.09.3.2
Woj. świętokrzyskie
Powiat sandomierski
Gmina: 260905 - 2 Łonów
Obiekt: Łonów dz. 144/2

IZPG: GK.6640.647.2023
Układ współrzędnych prostokątny płaski: 2000 / 7
Układ wysokości: Kruskalad 86
Mapa została wykonana bez ustalenia obciążen gruntowych

Wykonawca: Usługi Geodezyjne - Artur Majkut
Mapę niniejszą wykonał: Stanisław Majkut nr upraw. 3669 P.34
Wykonano: 18.04.2023r.

Należy do historii zmian administracyjnych w tym: w granicach terenów, w których wyznaczone zostały granice nieruchomości, do których przynależą nieruchomości, do których przynależą nieruchomości, do których przynależą nieruchomości.	
Opis nieruchomości	Stare ślady Sandomierski
Adres nieruchomości	64.6640.647.2023
Data rozpoczęcia prac	19.04.2023
Plan	64.6640.647.2023.1
Wzrosty i wysokości	Stwierdzono
Wzrosty i wysokości	Stwierdzono

Wzrosty i wysokości stwierdzono w pomiarach terenowych w miejscach określonych w planie sytuacyjnym. Zgodnie z doświadczeniem projektanta z dnia 21.05.2021 r. 18.04.2023


Zup. Spółdzielni Rolniczej "Krol Sadok" Konsultora, ul. Mickiewicza 34 (26-113) 644 57 57 do 41; fax (15) 632 21 23
Ministerstwo Rolnictwa i Gospodarki Żywnościowej
Instytut Rolniczo-Techniczny
Kierownik: dr hab. inż. Andrzej Kozłowski
Kierownik: dr hab. inż. Andrzej Kozłowski

SPRĄSTWA SANDOMIERSKI
27-500 Sandomierz, ul. Mickiewicza 34
tel. (15) 644 57 57 do 41; fax (15) 632 21 23
Ministerstwo Rolnictwa i Gospodarki Żywnościowej
Instytut Rolniczo-Techniczny
Kierownik: dr hab. inż. Andrzej Kozłowski
Kierownik: dr hab. inż. Andrzej Kozłowski

Zup. Spółdzielni Rolniczej "Krol Sadok" Konsultora, ul. Mickiewicza 34 (26-113) 644 57 57 do 41; fax (15) 632 21 23
Ministerstwo Rolnictwa i Gospodarki Żywnościowej
Instytut Rolniczo-Techniczny
Kierownik: dr hab. inż. Andrzej Kozłowski
Kierownik: dr hab. inż. Andrzej Kozłowski

Zup. Spółdzielni Rolniczej "Krol Sadok" Konsultora, ul. Mickiewicza 34 (26-113) 644 57 57 do 41; fax (15) 632 21 23
Ministerstwo Rolnictwa i Gospodarki Żywnościowej
Instytut Rolniczo-Techniczny
Kierownik: dr hab. inż. Andrzej Kozłowski
Kierownik: dr hab. inż. Andrzej Kozłowski

Zespół Usług Projektowych Karol Adam Sadek Tel. 081 932 113	
Projektant:	tech. bud. Karol Sadek
Autorzy:	mgr inż. Dariusz Kowalski
NR projektu:	Koło Gospod. Wsielisk Łonowski
ZAMKNIĘTO	Zaplan. Budowa planu zagosp. ogólnego
Skala:	1:500
Typ rysunku:	Projekt zagospodarowania działki
Przebieg:	1

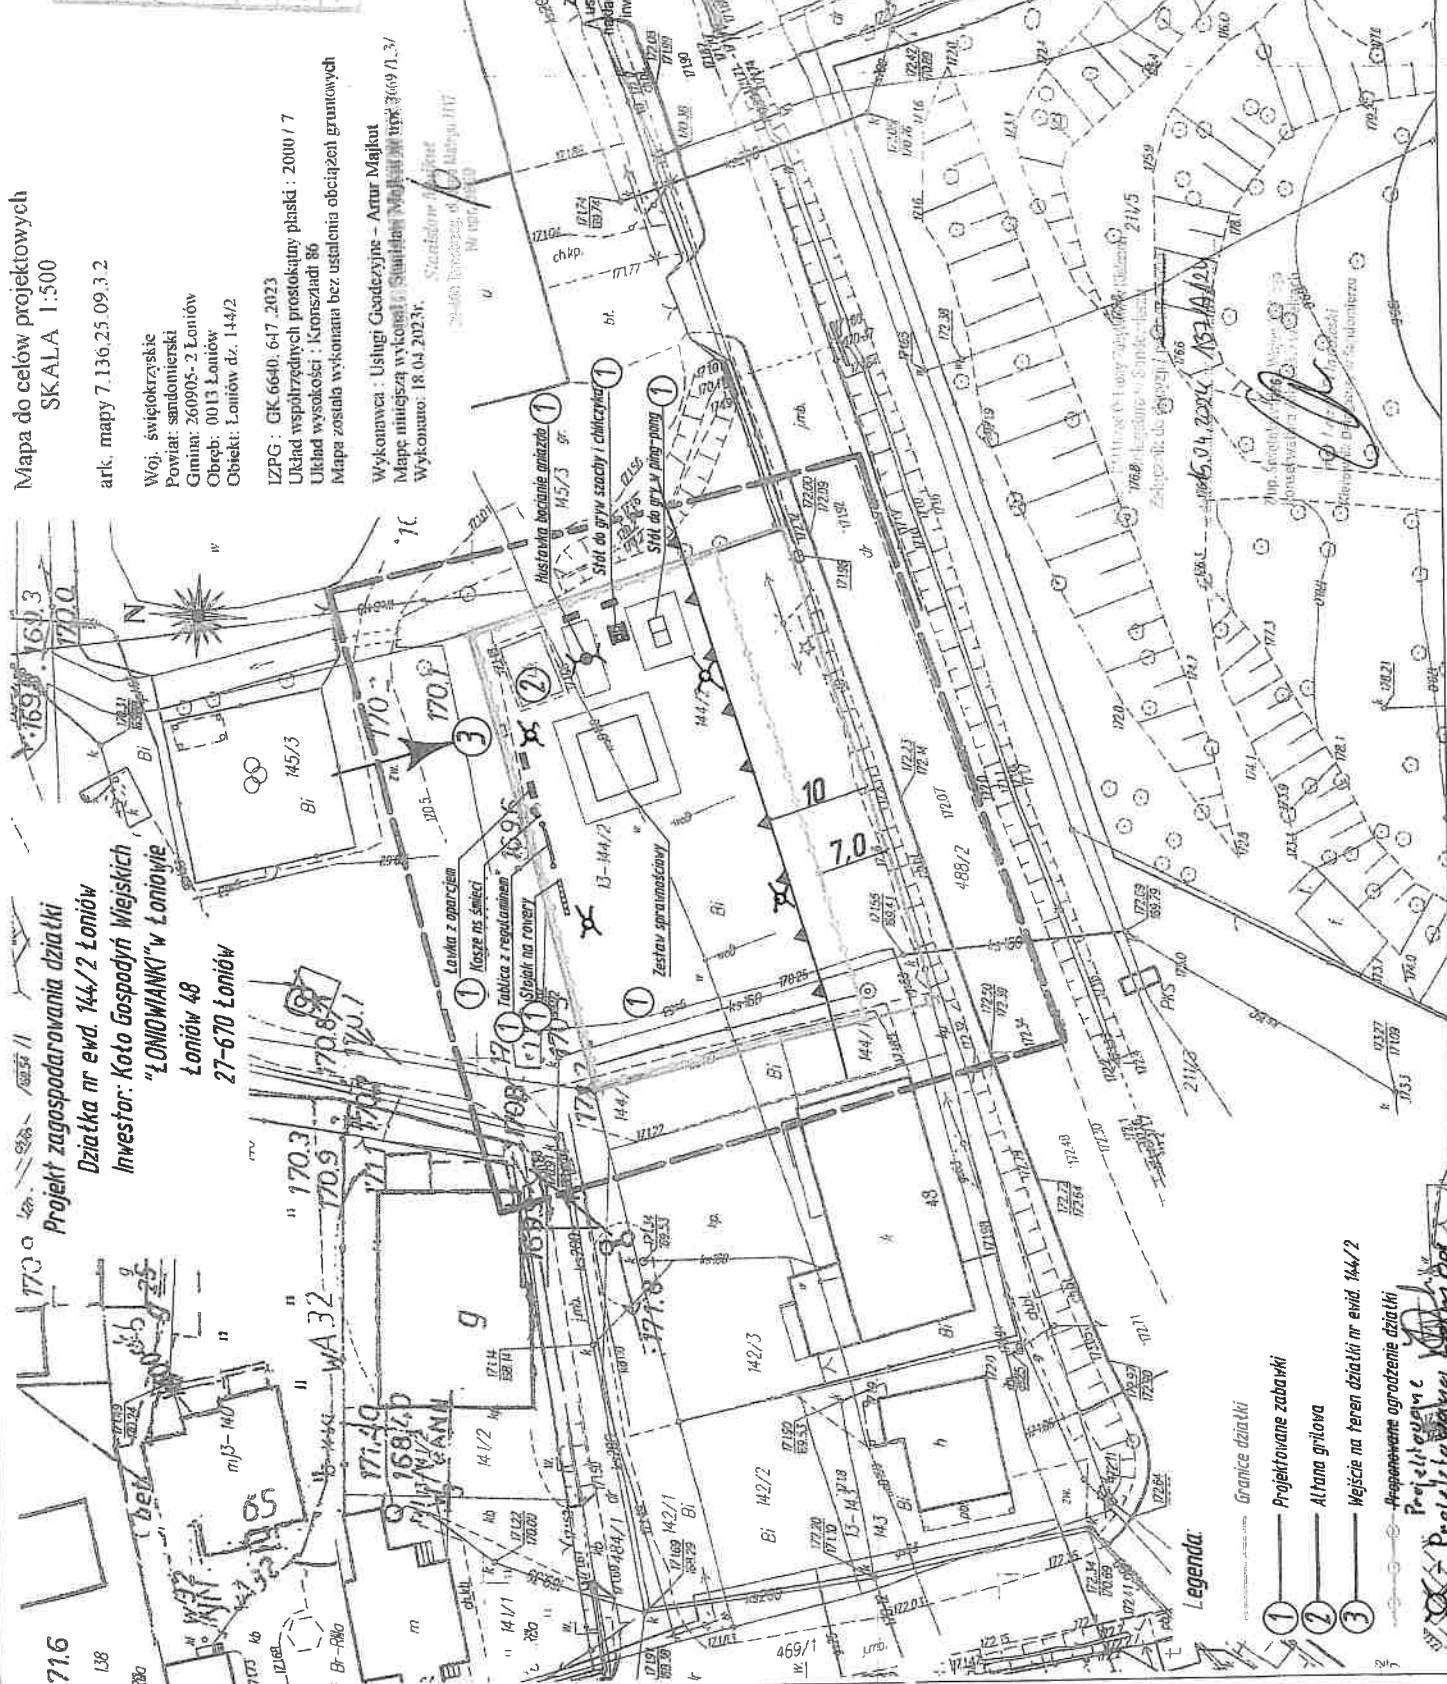

- Legenda:**
- ① Granice działki
 - ② Projektowane zabudki
 - ③ Altana grillowa
 - Miejsce na teren działki nr ewid. 144/2
 - Propozycje ogrodzenie działki
 - Projektowane
 - Projektowane

Prof. dr hab. inż. Andrzej Kozłowski
Kierownik

Przedmiar robót

Nr	Podstawa	Opis robót	Jm	Ilość
	Kosztorys	Budowa placu zabaw w miejscowości Łoniów		
1	Rozdział	Rozdział 1 ROBOTY BUDOWLANE		
1.1	Element	Roboty ziemne i montażowe		
1	KNRW 202/180 3/3 analogia	Ogrodzenia z paneli systemowych ocynkowanych malowanych proszkowo 250cm/123cm/5 mm z drutu Fi 5 mm na słupkach stalowych 60x40x2x2400 i obsadzonych w betonie C16/20 (B-20) (rozstaw 2.50), podmurówka betonowa 250/4/20, wysokość ogrodzenia paneli 1,23 m, łącznik uchwyt ceownik podmurówki 250x55mm		
	Wyliczenie ilości robót:	(19+11+18+10)*2,50		145,00
		RAZEM:		145,00
2	KNR 223/404/4	Furtka z systemu paneli systemowych ocynkowanych malowanych proszkowo z drutu Fi 5 mm na gotowych słupkach, szerokość szer.1,0 m wys 1,20 m R = 0,955 M = 1,000 S = 1,000	szt	1,00
3	Kalkulacja własna	Dostawa i montaż koszy na śmieci do podstawowej segregacji odpadów o poj. 4x35l	kpl	1,00
4	Kalkulacja własna	Dostawa i montaż stojaka na rowery - 7 rowerów, stalowy ocynkowany malowany proszkowo mocowany do betonowych bloczków	szt	1,00
5	KNR 201/505/1	Plantowanie powierzchni gruntu rodzimego, ręczne, kategoria gruntu I-III	m2	20,00
6	Kalkulacja własna	Aranżacja ogrodową - posadzenie traw ozdobnych, bylin drzew, tui pospolitych	kpl	1,00
7	Kalkulacja własna	Dostawa i montaż ławek z oparciem metalowo-drewniane	szt	4,00
8	Kalkulacja własna	Zakup kina letniego (monitor + projektor)	kpl	1,00
9	Kalkulacja własna	Dostawa i montaż lamp oświetleniowych solar (słup ocynkowany stożkiub sześciokątny o wys. 5,00 m, wysięgnik o dł. 1,0 m i lampa solar + element prefabrykowany fundament)	kpl	4,00
10	Kalkulacja własna	Dostawa i montaż tablicy regulaminowej	kpl	1,00
11	Kalkulacja własna	Dostawa i montaż stołu do gry w ping-pong terenowy	kpl	1,00
12	Kalkulacja własna	Dostawa i montaż stołu terenowego podwójnego do gry w szachy i chirczyka	kpl	1,00
13	Kalkulacja własna	Dostawa i montaż huśtawki bocianie gniazdo	kpl	1,00
14	Kalkulacja własna	Dostawa i montaż zestawu sprawnościowego	kpl	1,00
15	Kalkulacja własna	Zakup, dostawa - Drewniany Leżak z drewna akacjowego - wymiary (DxSxW):150 x 60x 93 cm	kpl	14,00
16	KNR 221/301/5 (1)	Sadzenie krzewów ozdobnych form naturalnych na terenie płaskim, grunt kategorii I-II, z zaprawą dołów całkowitą, średnica i głębokość dołów 0,5 m, ziemia urodzajna (humus) R = 0,955 M = 1,000 S = 1,000	szt	65,00

